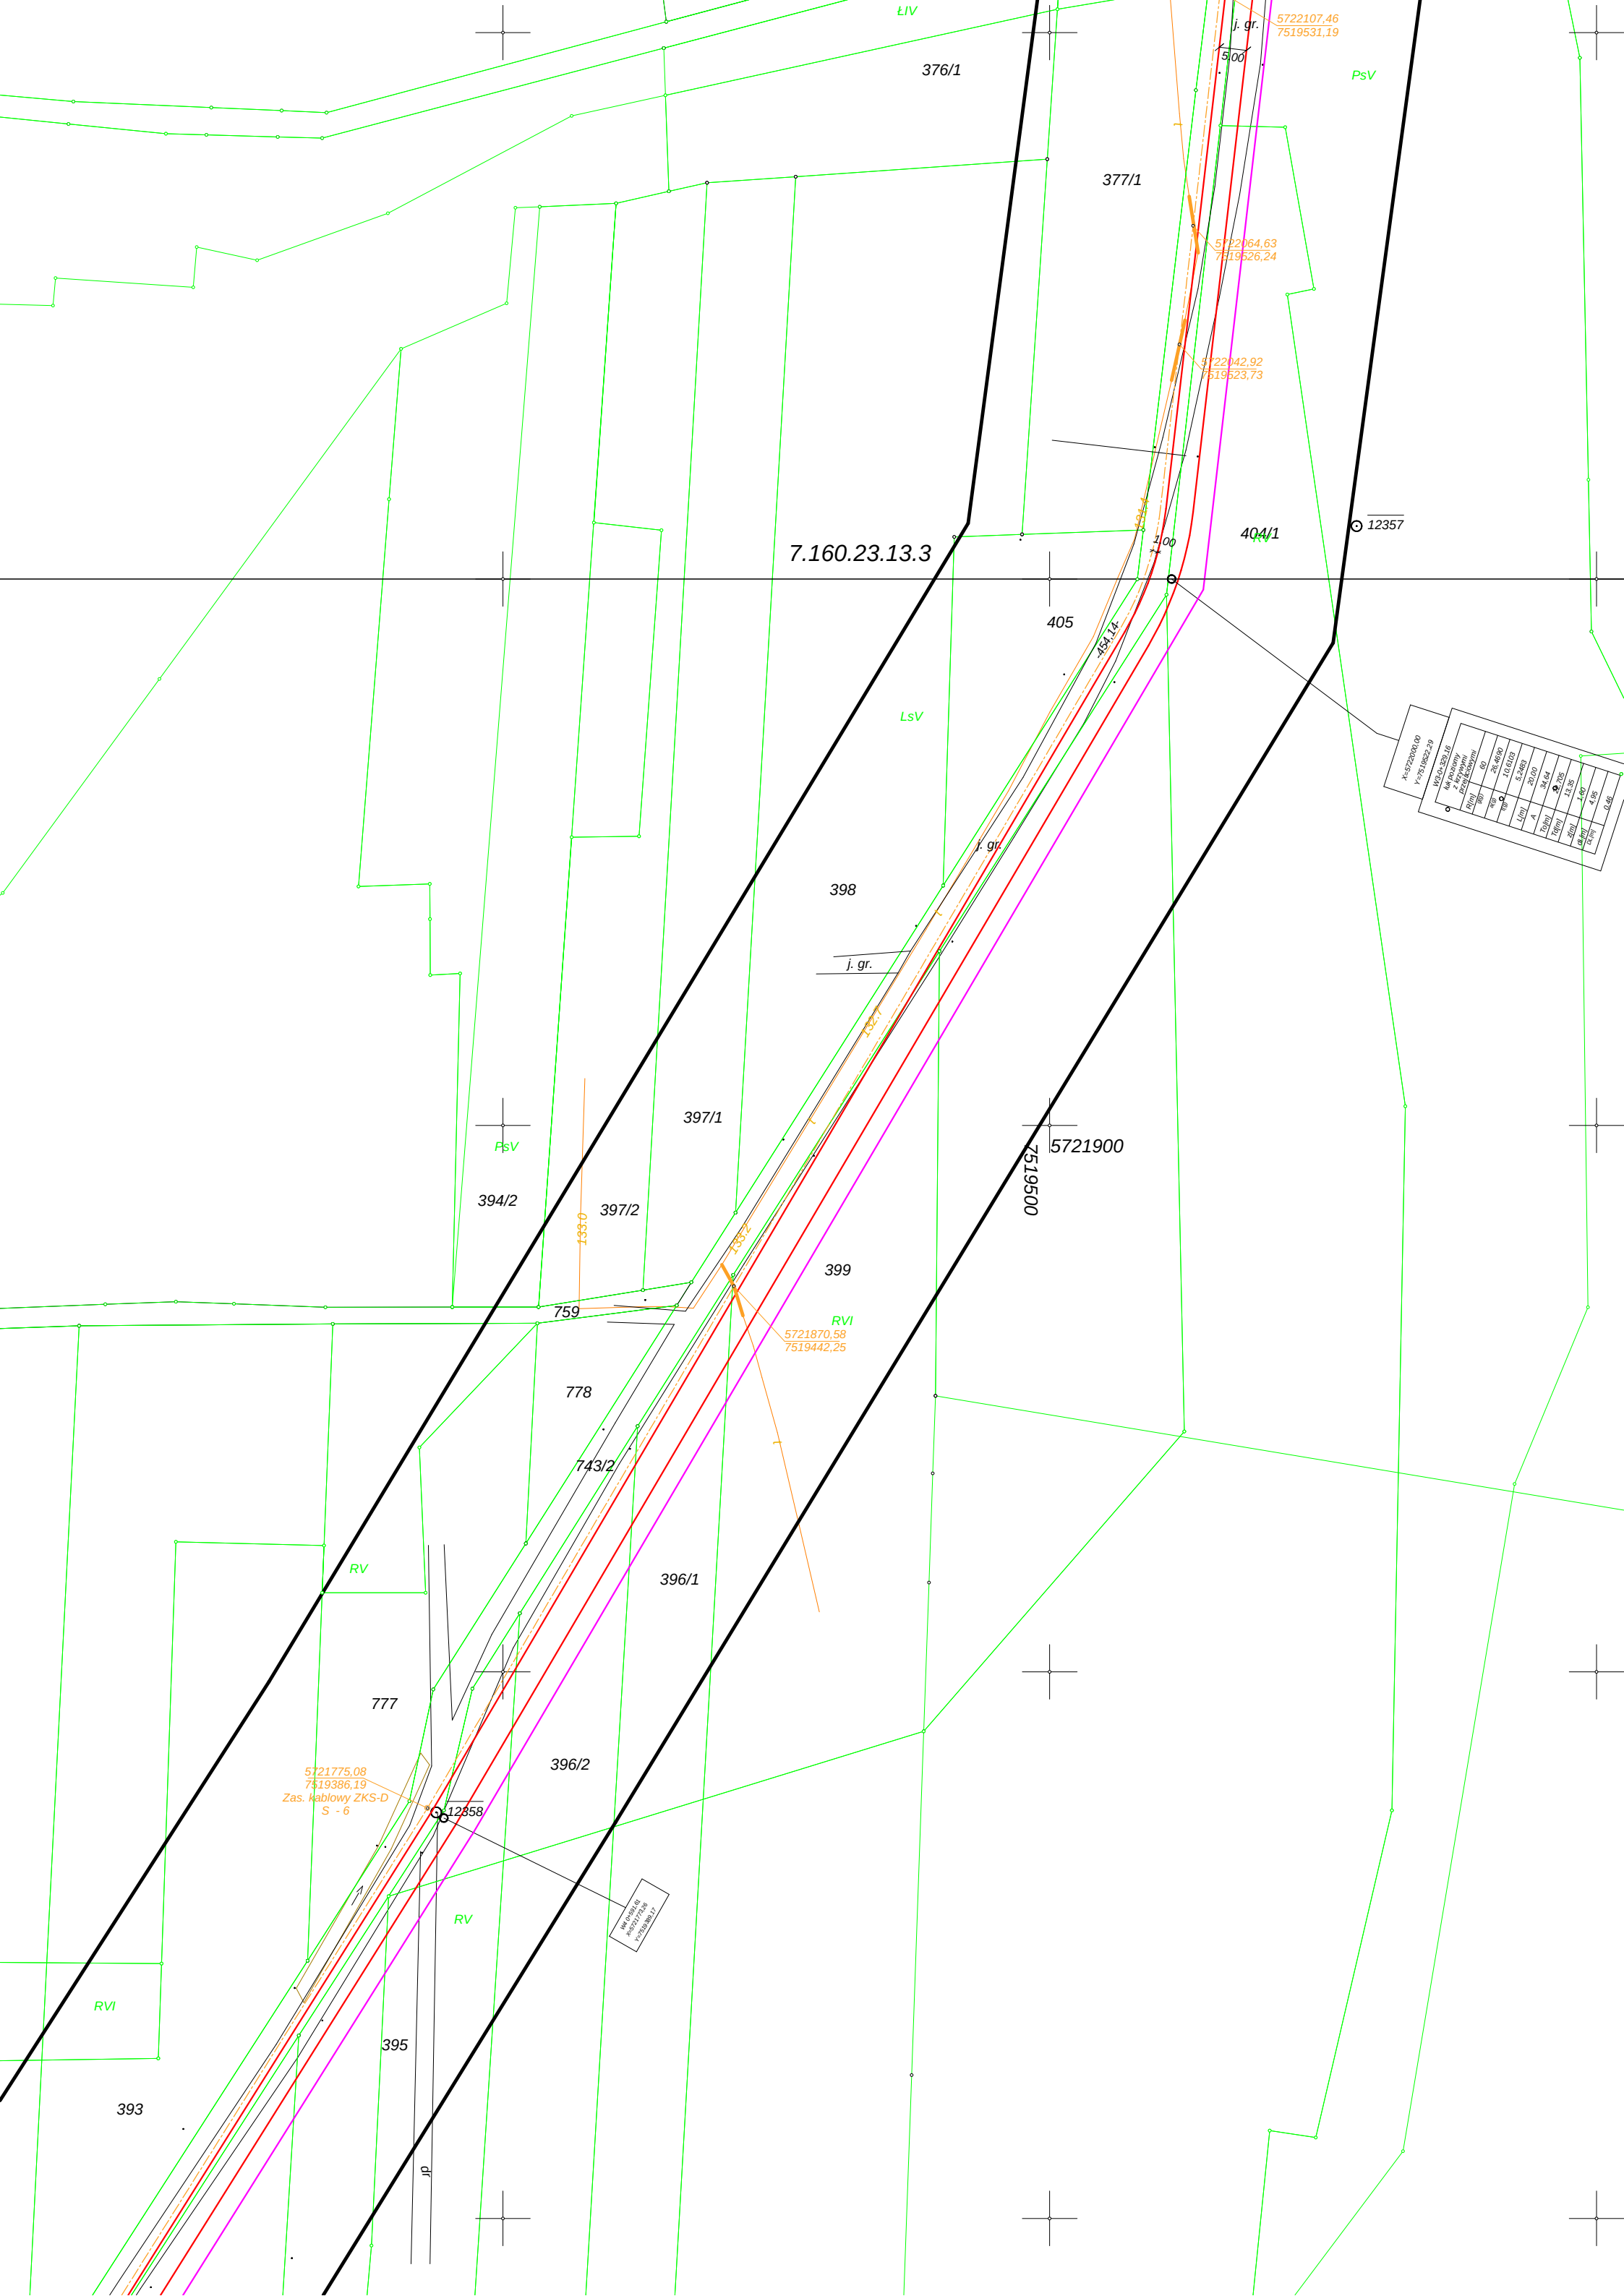
ŁIV
376/1
377/1
j. gr.
5722107,46
7519531,19
5,00
PsV
5722064,63
7519526,24
5722042,92
7519523,73
404/1
12357
7.160.23.13.3
1,00
405
454,14
LsV
398
j. gr.
j. gr.
152,7
397/1
PsV
394/2
397/2
133,0
133,2
5721900
7519500
399
759
RVI
5721870,58
7519442,25
778
743/2
RV
396/1
777
396/2
5721775,08
7519386,19
Zas. kablowy ZKS-D
S - 6
12358
RV
RVI
395
393
dr
X=5720000,00
Y=7519522,29
Wl(x0=329,16
Nk poziomi
z krzywymi
przejściowymi
R[m] 60
α[g] 26,4690
α[rad] 1,01033
L[m] 5,483
A 20,00
Ts[m] 34,64
Tz[m] 13,95
z[m] 1,80
d[m] 4,95
h[m] 0,46
Wl(x0=329,16
R=5721772,26
Y=7519780,17