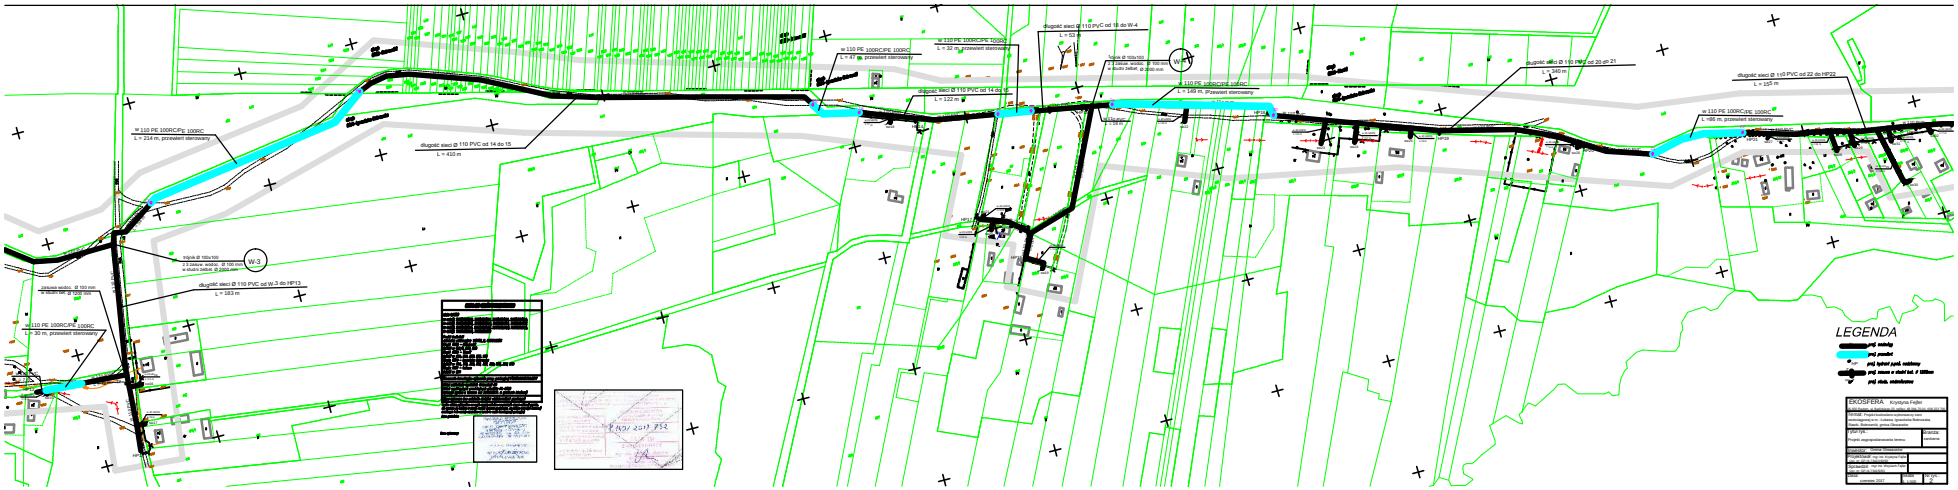
w 110 PE 100RC/PE 100RC
L = 214 m, przewiert sterowany
długość sieci Ø 110 PVC od 14 do 15
L = 410 m
w 110 PE 100RC/PE 100RC
w 110 PE 100RC/PE 100RC
L = 32 m, przewiert sterowany
długość sieci Ø 110 PVC od 14 do 16
L = 122 m
długość sieci Ø 110 PVC od 16 do W-4
L = 52 m
hydrant Ø 100x100
W-4
w 110 PE 100RC/PE 100RC
L = 149 m, przewiert sterowany
długość sieci Ø 110 PVC od 20 do 21
długość sieci Ø 110 PVC od 22 do HF22
L = 105 m
w 110 PE 100RC/PE 100RC
L = 85 m, przewiert sterowany
hydrant Ø 100x100
z 2 zaworami wodnymi Ø 100 mm
w studzie zaworowej Ø 1000 mm
W-3
długość sieci Ø 110 PVC od W-3 do HF13
L = 183 m
zasuwa wodna Ø 100 mm
w studzie zaw. Ø 1000 mm
w 110 PE 100RC/PE 100RC
L = 30 m, przewiert sterowany
LEGENDA
proj. rurociąg
proj. studnie
proj. hydrant ppoż. nadziemny
proj. zasuwa w studzie zaw. o średn. 1000mm
proj. zasuw. nadziemnej
EKOSFERA Krystyna Fajfer
OBIEKT: Projekt wodociągowo-kanalizacyjny
STADIUM: koncepcja
PROJEKTANT: mgr inż. Krystyna Fajfer
SPRAWDZAJĄCY: mgr inż. Krystyna Fajfer
SPRAWDZAJĄCY: mgr inż. Wojciech Cichy
ARK. 2